

商品名:

コーナープロテクター(軟質タイプ)

形式:

CPL90タイプ

仕様:

- CPL90  
 材質:本体-特殊樹脂  
       芯材-亜鉛鋼板  
  
 長さ:1000m/m・2000m/m  
  
 仕上:(標準色3色)  
       P05-フローステッドブラック(淡黒) (B)  
       P07-ダークアイボリー (薄黄) (D1)  
       P12-イエロー (黄) (Y)
- CP90(キャップ)  
 材質:特殊樹脂  
 適応:CPL90用

※本製品は予告無しに変更する事があります。

図面名称:

平面図・断面図

縮尺:

S = 1 : 1

作成日付: 平成26年10月31日

変更日付: 令和 1年 7月23日


平成 年 月 日

用紙サイズ:


A3

ファイル名:

CPL-3

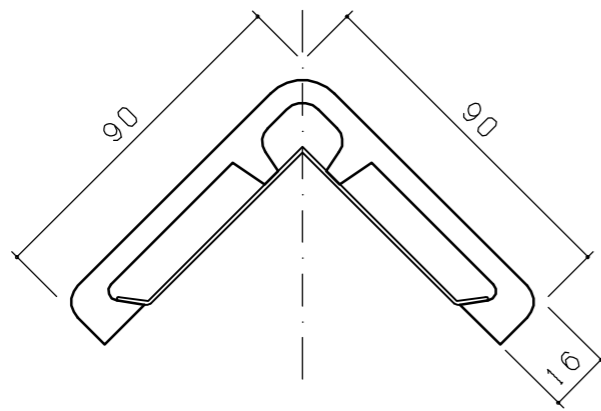


CPL90断面図  
(S=1:2)

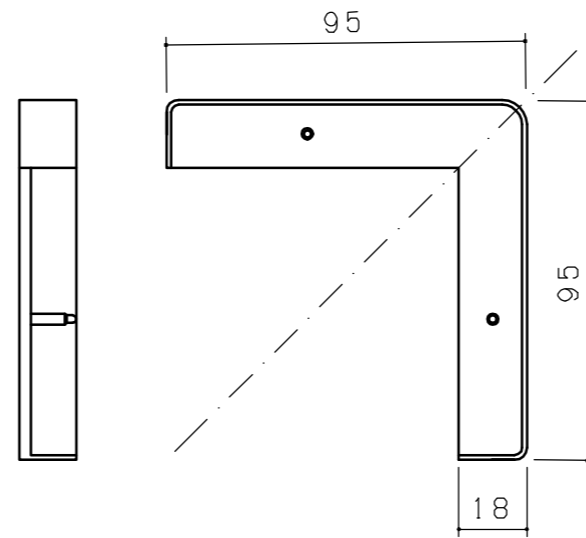


CP90断面図  
(S=1:2)

・CPL9010用芯金

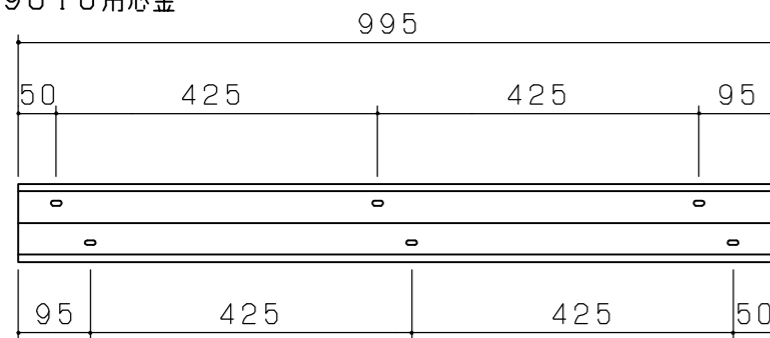

・CPL9020用芯金

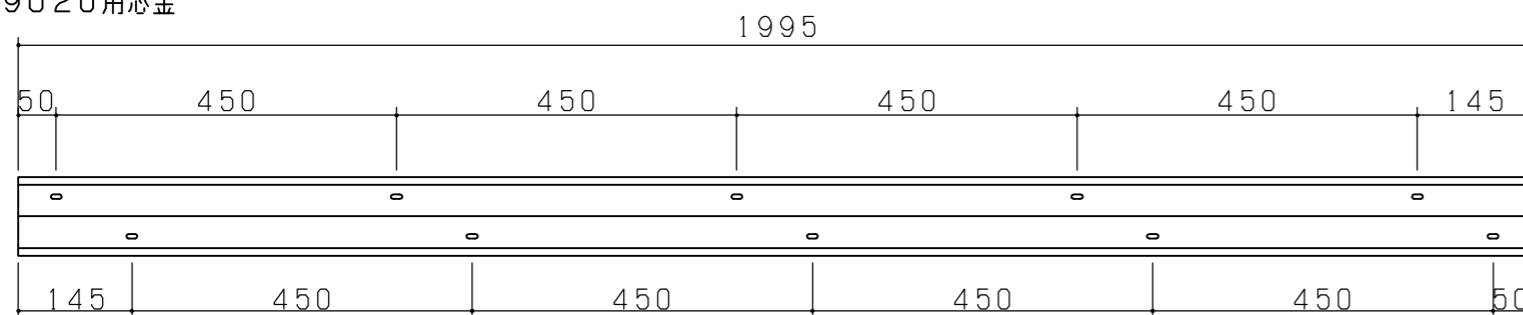

CPL90用芯材ピッチ図(S=1:10)