☆オートクローズ(半自動) ＡＴタイプ
カバー吊レール掘込/縦枠掘込仕様
下記内容をお確かめ下さい.

- ☐ 左吊元・タイプと仕様
- ☐ 枠内寸法（W）＝扉幅(DW)＋５６
- ☐ 枠内寸法（H）＝扉高(DH)＋９０
- ☐ レバーハンドル高さ（L）＝

ただしDW≦１０４４　DH≦２０００

W☐×H☐

左　吊　元

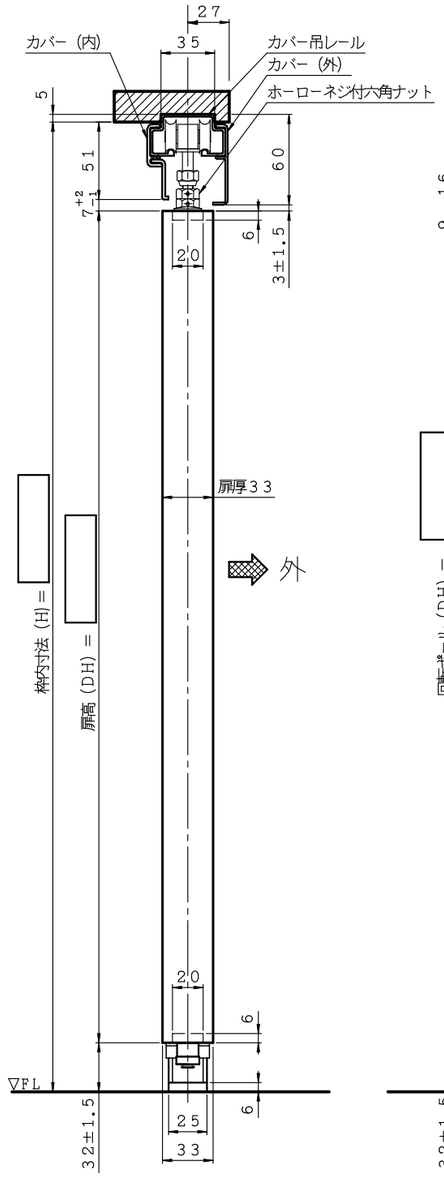

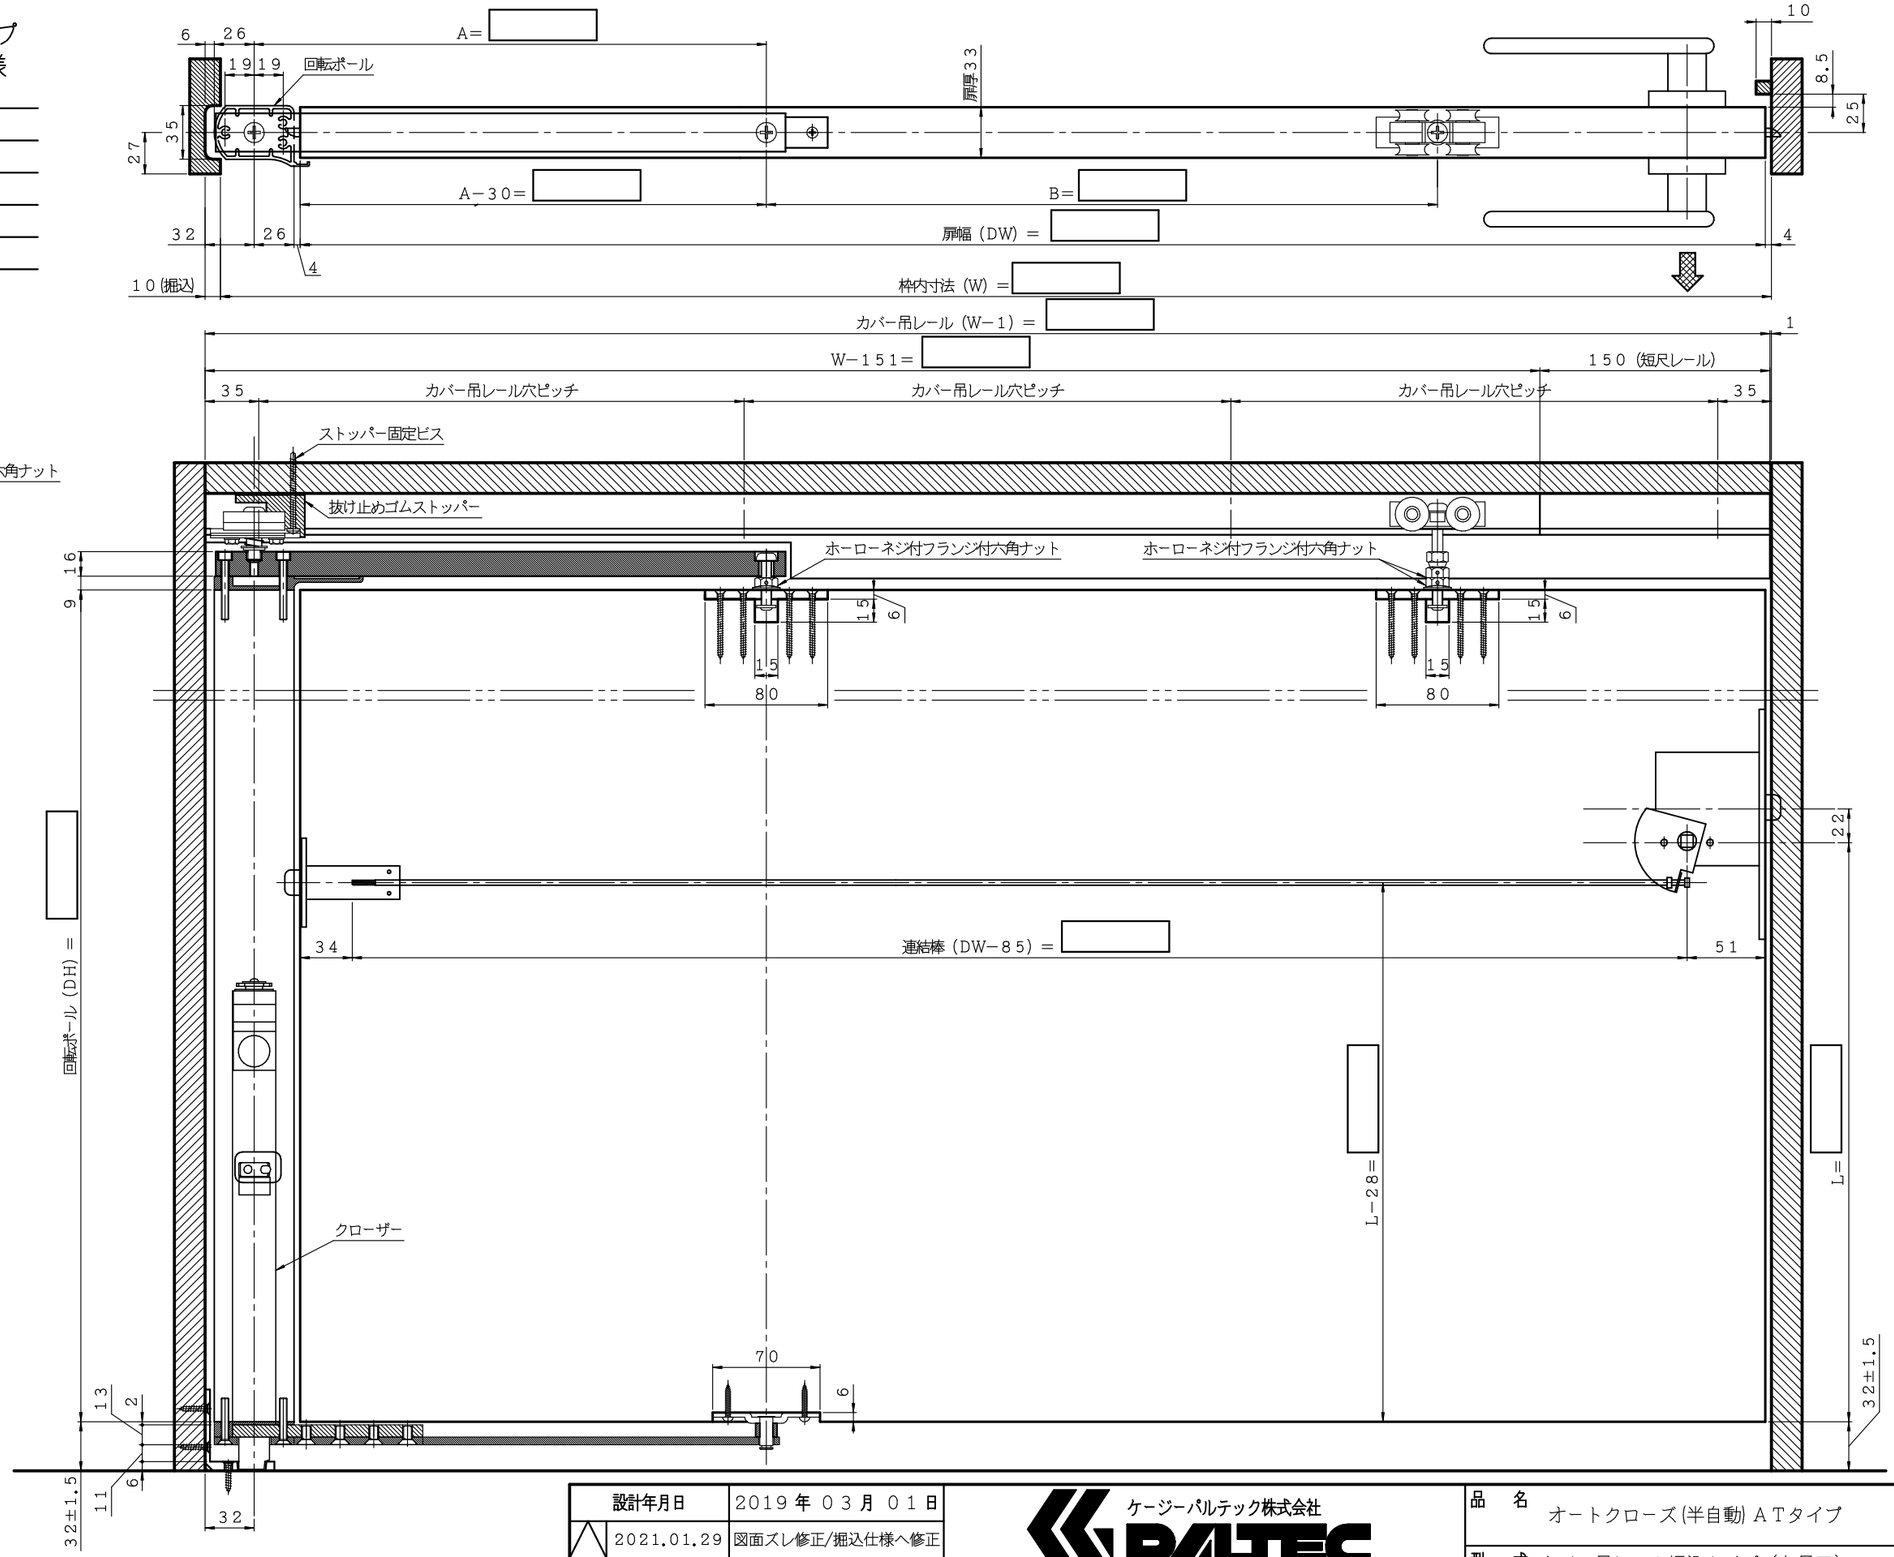

設計年月日	2019年03月01日
2021.01.29	図面ズレ修正/掘込仕様へ修正

ケージーパルテック株式会社

縮尺		担当	検図	製図
1/4 ／ ／				

品名	オートクローズ(半自動) ＡＴタイプ
型式	カバー吊レール掘込タイプ（左吊元） 縦枠掘込仕様　（ＡＴタイプ）
図番	ＡＴ−２（左）

（A３）