☆カバー吊レール掘込仕様／縦枠掘込仕様
軽量／重量用

下記内容をお確かめ下さい。

- □ 左吊元 ・タイプと仕様
- □ 枠内寸法（W）＝扉幅（DW）＋５６
- □ 枠内寸法（H）＝扉高（DH）＋７２
- □ レバーハンドル高さ（L）＝

ただしDW≦１０４４　DH≦２０００

W □ ×H □

左　吊　元

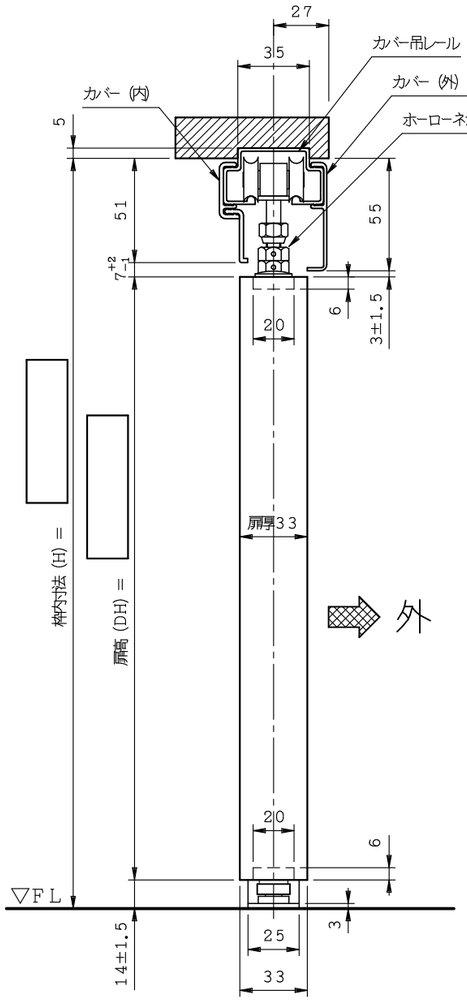

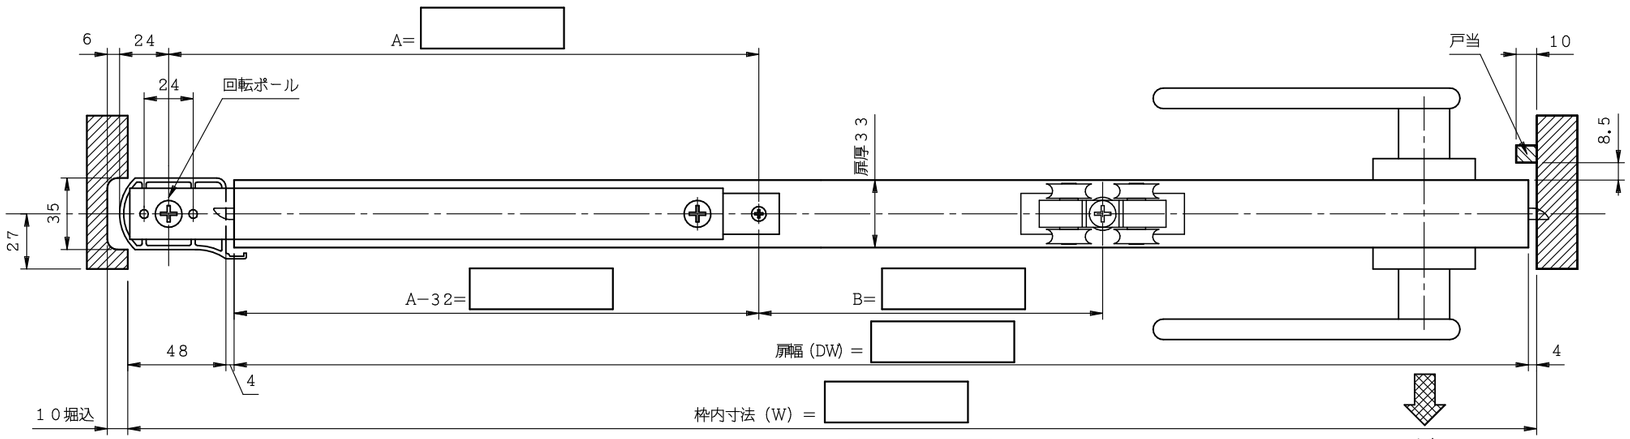

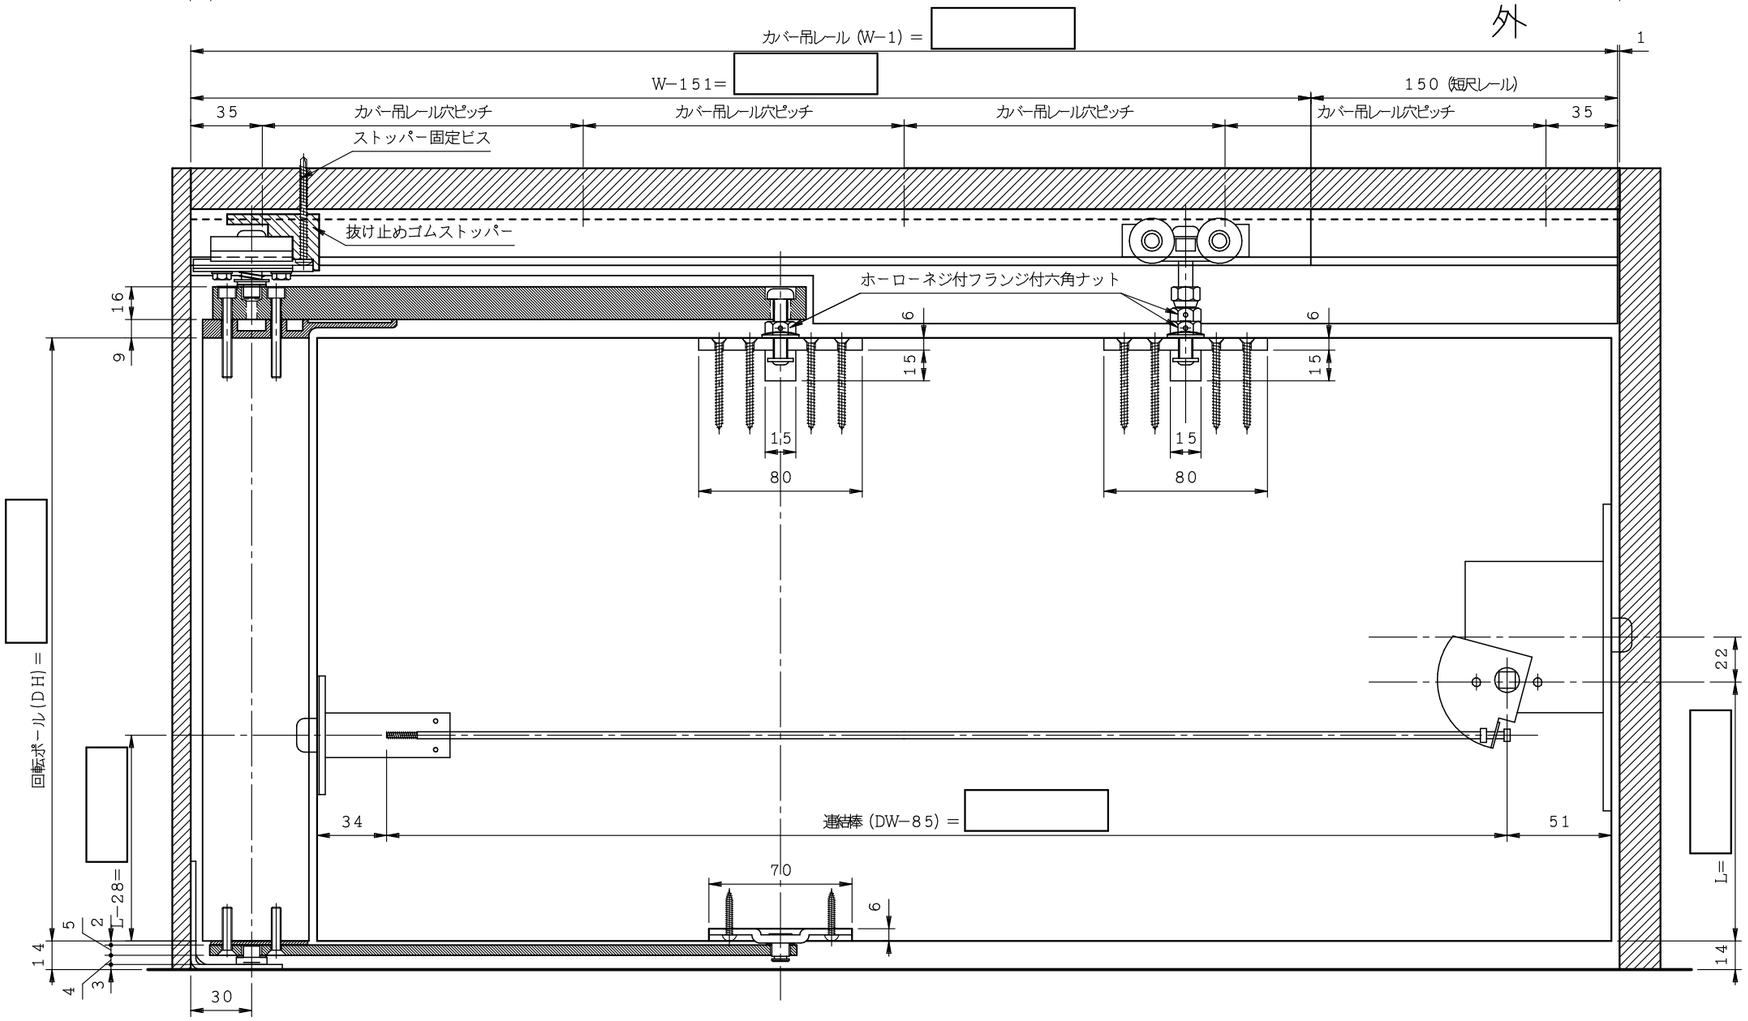

設計年月日	2008年 07月 04日	ケージーパルテック株式会社 PALTEC				品　名 ロールスライドドア
						型　式 カバー吊レール掘込タイプ（左吊元）縦枠掘込仕様　軽量／重量用
		縮尺		担当	検図	製図	図　番 SD−2（左）
		1/3					